


СХЕМЫ ПЕРЕДВИЖЕНИЯ (ПО ЗДАНИЮ, С УКАЗАНИЕМ НА СХЕМЕ МЕСТ (ЗОН, КАБИНЕТОВ) ПРЕДОСТАВЛЕНИЯ УСЛУГ ДЛЯ МАЛОМОБИЛЬНЫХ ГРУПП НАСЕЛЕНИЯ И ИНВАЛИДОВ)

Административное здание: ул.Софийская 1-а


Фрагмент 1 этажа

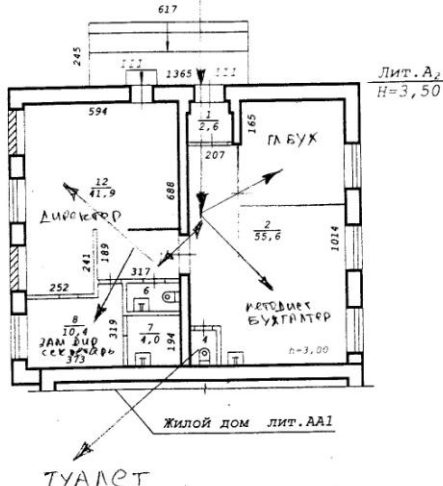

Новосибирский филиал ФГУП "Ростехинвентаризация - Федеральное БТИ"		
Лист № 1	Постажный план на строение лит. <u>III</u> ул. <u>Софийская</u> № <u>1а</u> г.Новосибирск	M1: 200
Дата	Исполнитель	Ф.И.О.
21.11.08	Инженер	Гриценко С.В. Мухина А.А.
	Вед. спец.	Маленко И.Н.
	Нач. отдела	Гребнева Е.Т.


Зал греко-римской борьбы. Ул.Ветлужская 22-а

Фрагмент 1 этажа

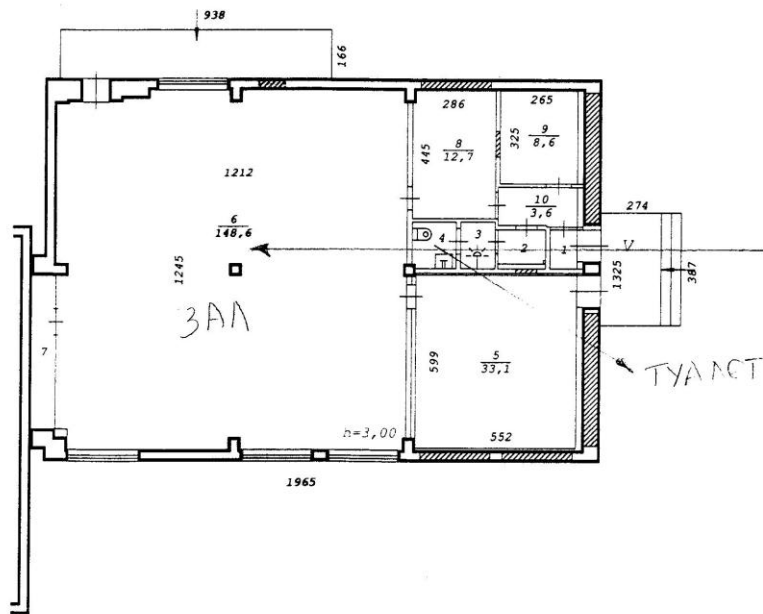

Новосибирский филиал ФГУП "Ростехинвентаризация"		
Лист № 1	Постажный план на строение лит. V ул. Ветлужская № 22а г.Новосибирск	M1:200
Дата	Исполнитель	Ф.И.О.
21.11.08	Инженер	Гриценко С.В. Мухина А.А.
	Инж. бригад.	Маленко И.Н.
	Рук. группы	Гребнева Е.Т.

Зал греко-римской борьбы. Ул. Ветлужская 6-а

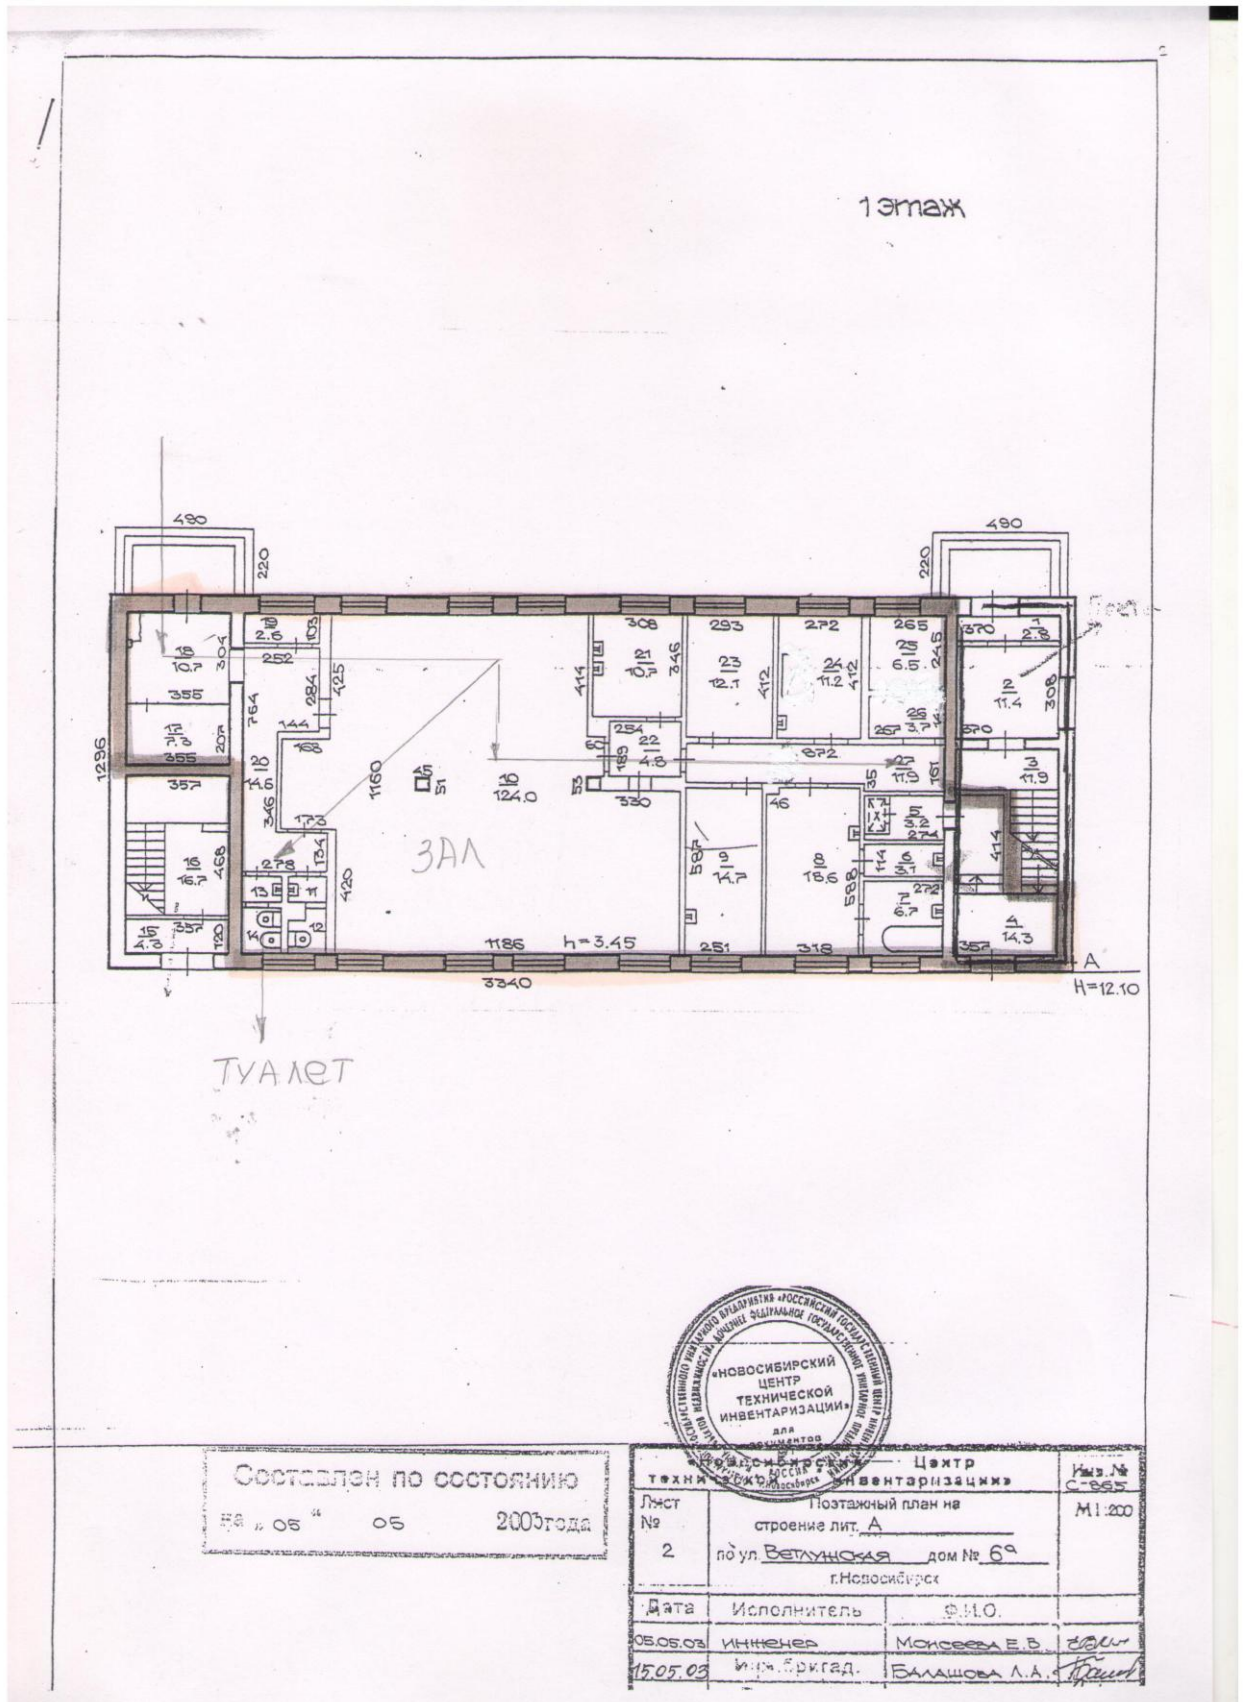

Составлен по состоянию
на 06.06.06 2006 года

Лист № 2		Центр Технической Инвентаризации		Изм. № С-065
Постажный план на строение лит. А по ул. Ветлужская дом № 6а г. Новосибирск		М 1:200		
Дата	Исполнитель	Ф.И.О.		
06.05.03	инженер	Моисеев Е. В.		ЕВМ
15.05.03	инж. бригад.	Балашова Л. А.		Л.А.